５．舞台機構配置図
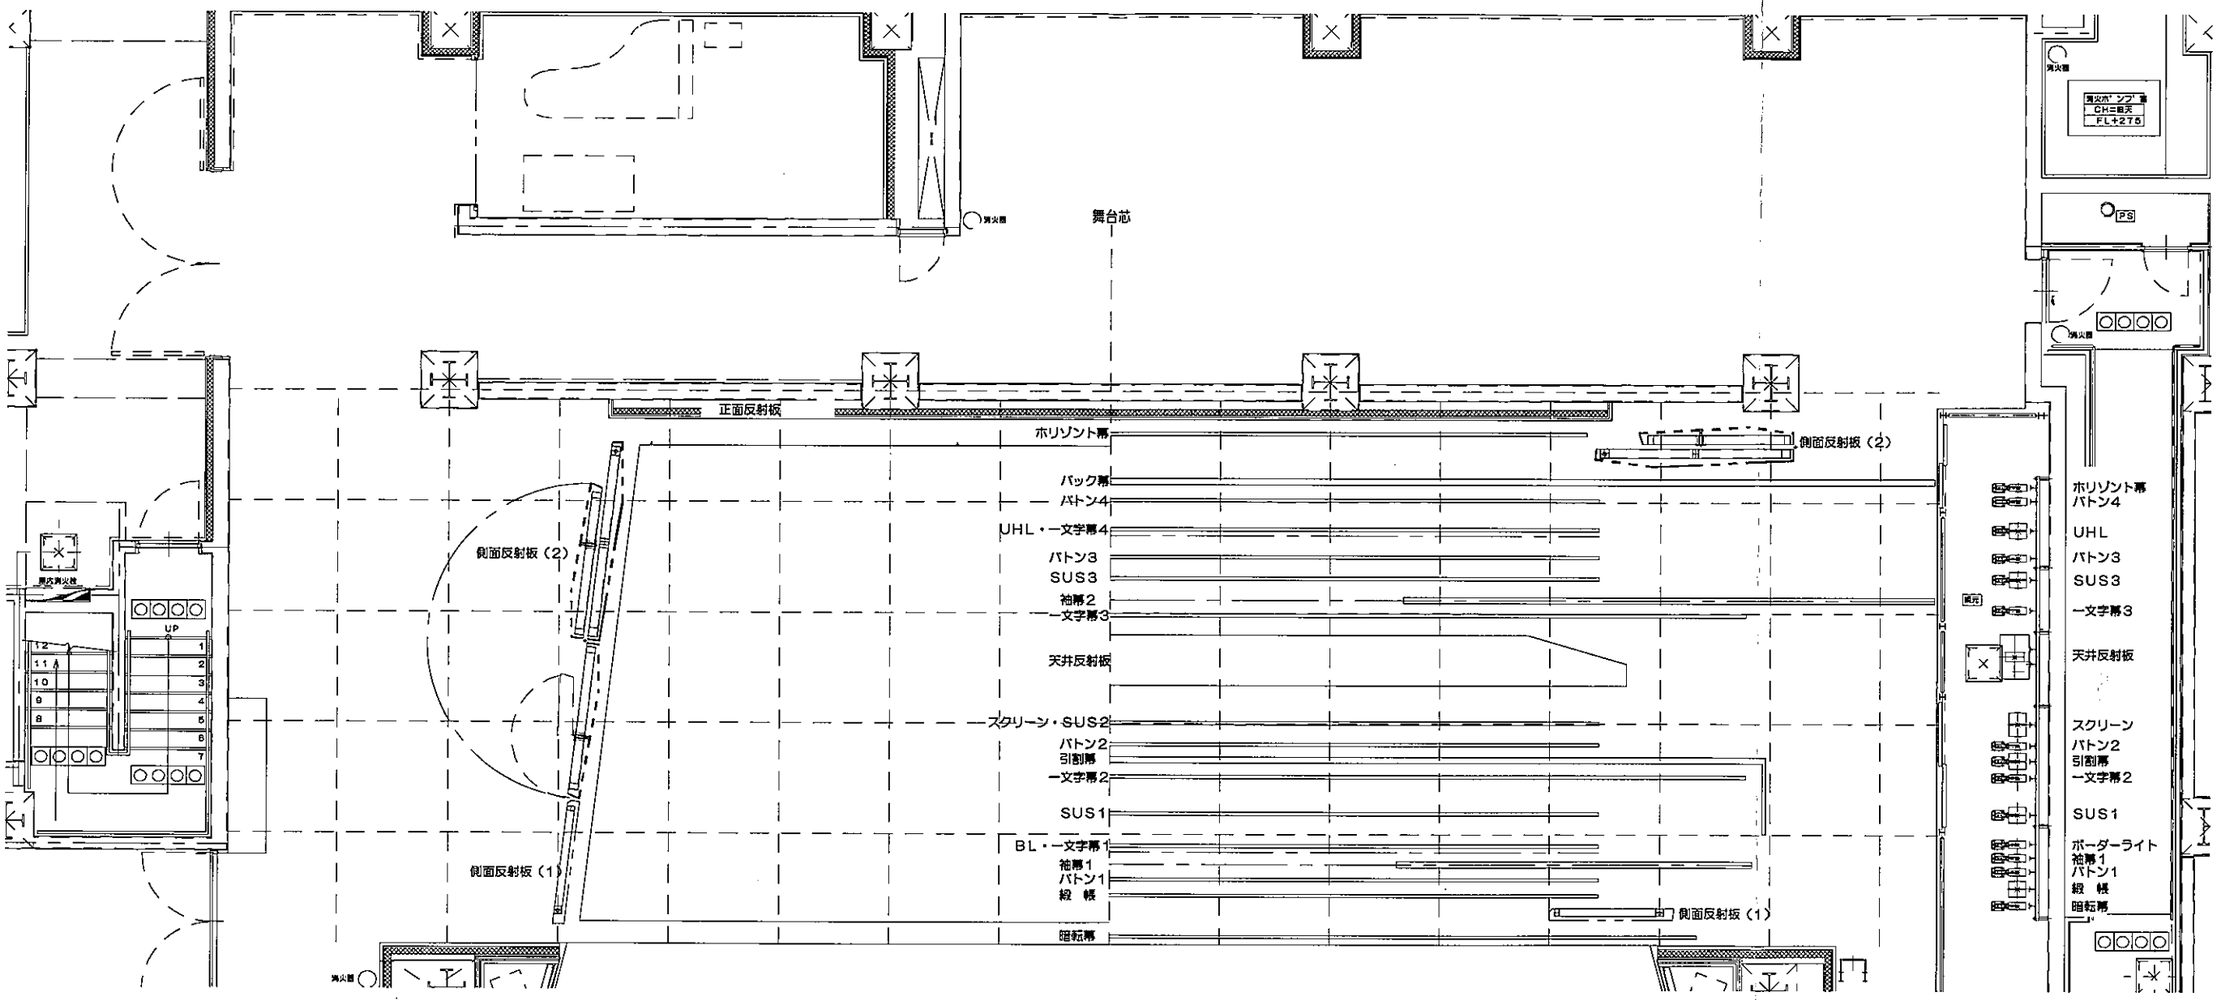
本ホールの舞台吊物配置図を示します。（破線の枠は１．８m間隔です。舞台使用時の設定にお使い下さい。）